

# DIANA HOUSE

Dianastrasse 5, 8002 Zürich

## BÜROFLÄCHEN

|           |                                 |
|-----------|---------------------------------|
| Geschoss  | 2. OG                           |
| Fläche    | 568 m <sup>2</sup>              |
| Preis     | CHF 550.- / m <sup>2</sup> p.a. |
| Verfügbar | auf Anfrage                     |

Beratung und Vermietung

## CBRE

**CBRE (Zürich) AG**

Alexandra Kovacs


Dr. techn. | MRICS | Director

Bärengasse 29

8001 Zürich

Phone +41 44 226 30 54

alexandra.kovacs@cbre.com

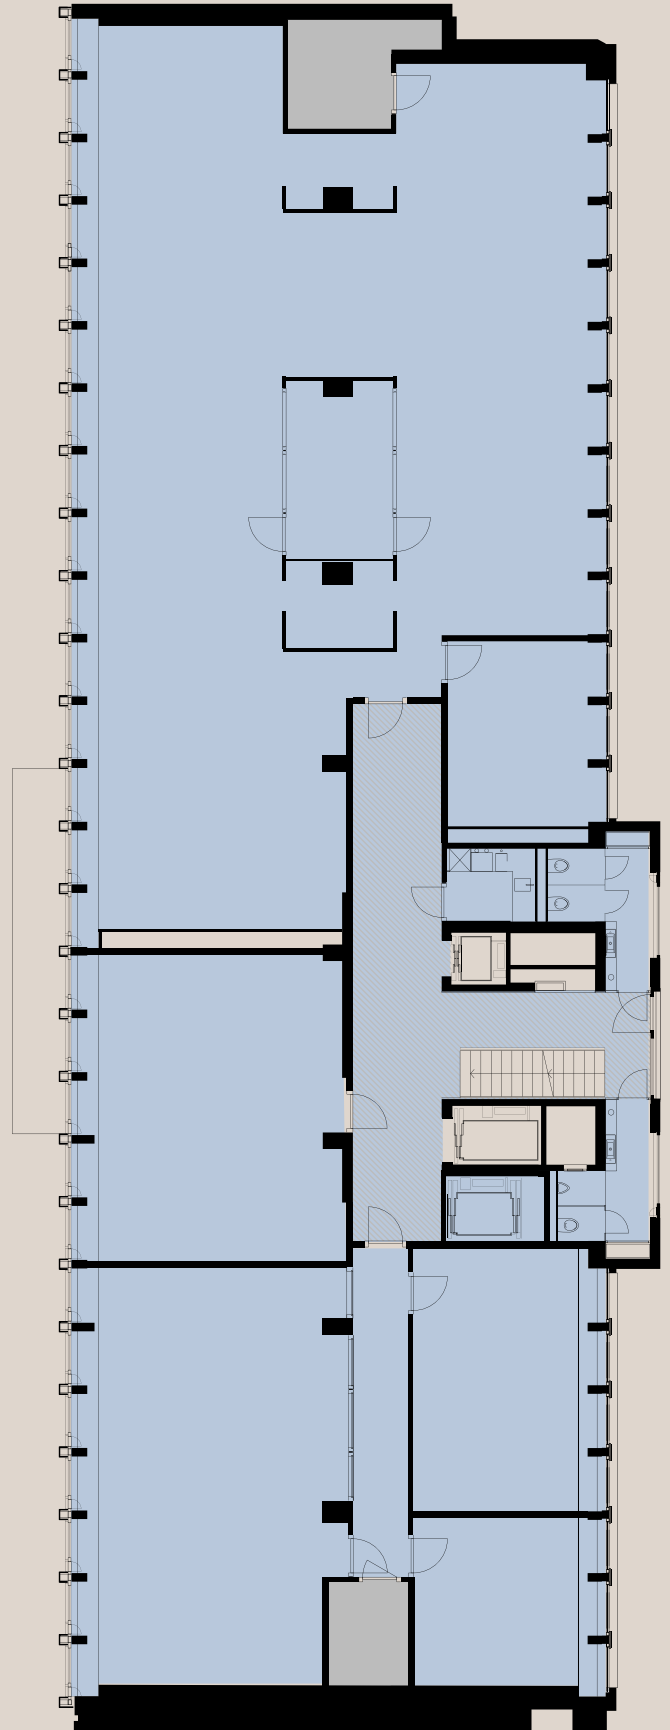

Massstab 1:200

2m 4m 6m 8m 10m

DIANAHOUSE.CH

Änderungen und Abweichungen gegenüber den publizierten Angaben bleiben ausdrücklich vorbehalten.

