

DIANA HOUSE

Dianastrasse 5, 8002 Zürich

BÜROFLÄCHEN

Geschoss 3. OG

Fläche 574 m²Preis CHF 550.- / m² p.a.

Verfügbar auf Anfrage

Beratung und Vermietung

CBRE**CBRE (Zürich) AG**

Alexandra Kovacs


Dr. techn. | MRICS | Director

Bärengasse 29

8001 Zürich

Phone +41 44 226 30 54

alexandra.kovacs@cbre.com

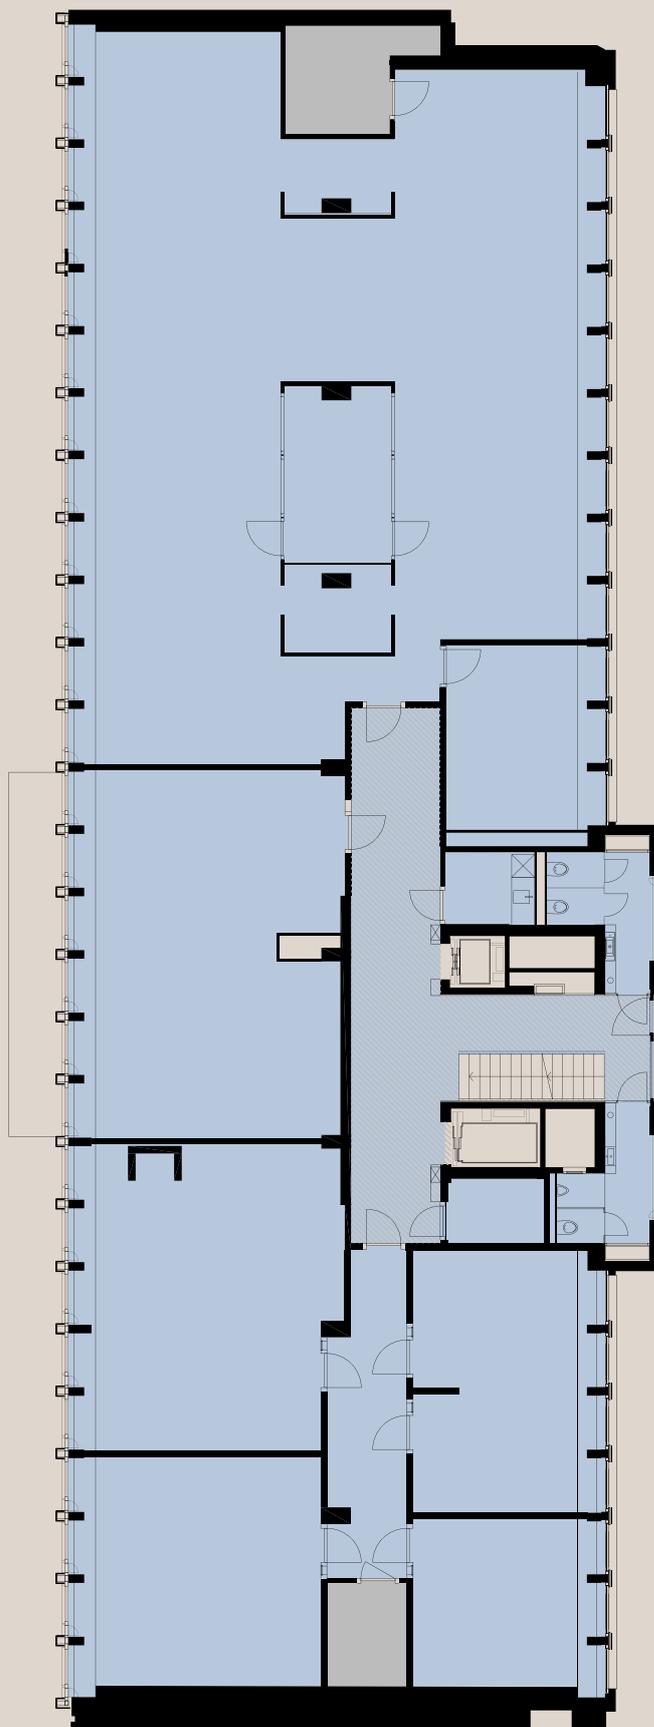

Massstab 1:200

2m 4m 6m 8m 10m

DIANAHOUSE.CH

Änderungen und Abweichungen gegenüber den publizierten Angaben bleiben ausdrücklich vorbehalten.

