

DIANA HOUSE

Dianastrasse 5, 8002 Zürich

BÜROFLÄCHEN

Geschoss	4. OG
Fläche	580 m ²
Preis	CHF 550.- / m ² p.a.
Verfügbar	auf Anfrage

Beratung und Vermietung

CBRE

CBRE (Zürich) AG

Alexandra Kovacs


Dr. techn. | MRICS | Director

Bärengasse 29

8001 Zürich

Phone +41 44 226 30 54

alexandra.kovacs@cbre.com

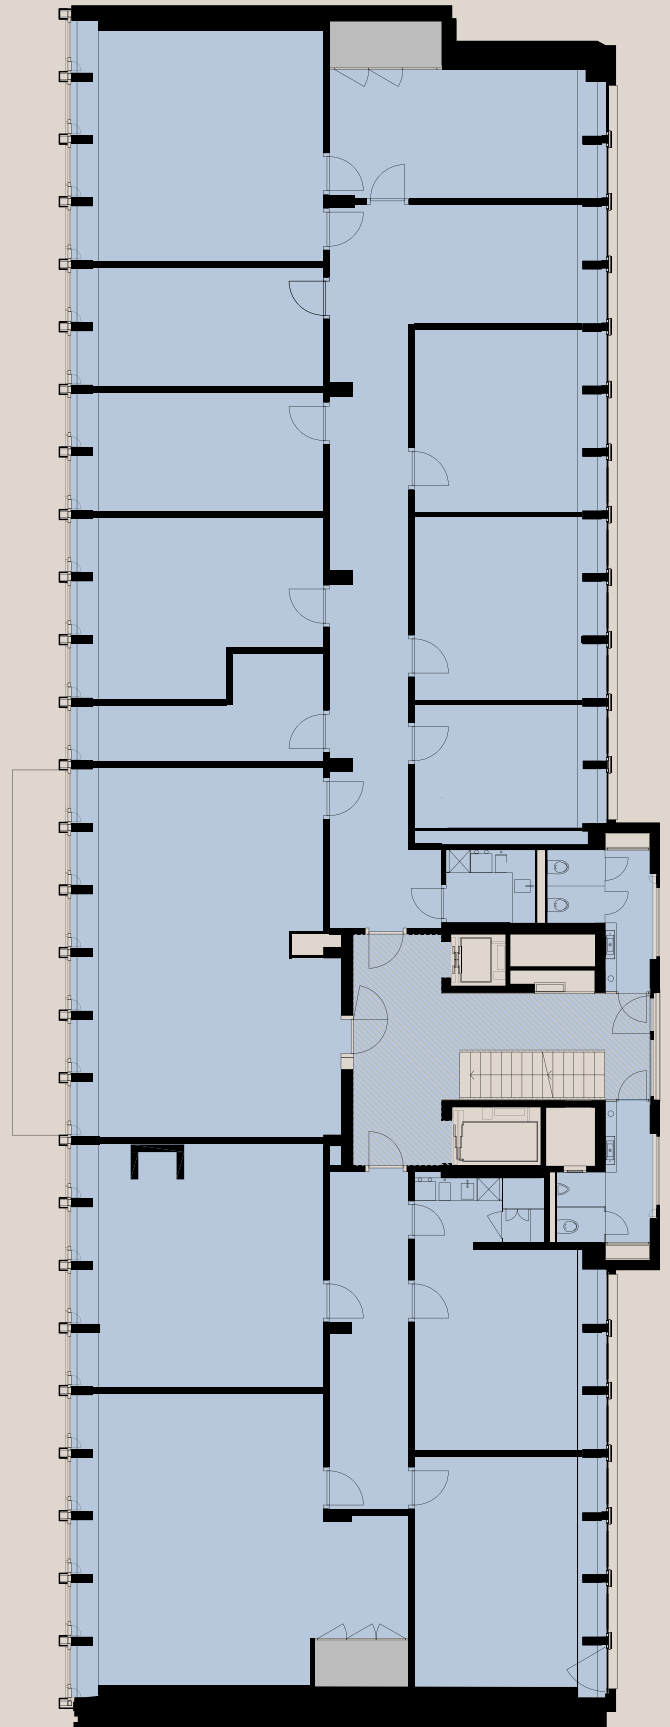

Massstab 1:200



DIANAHOUSE.CH

Änderungen und Abweichungen gegenüber den publizierten Angaben bleiben ausdrücklich vorbehalten.

