

DIANA HOUSE

Dianastrasse 5, 8002 Zürich

BÜROFLÄCHEN

| | |
|-----------|---------------------------------|
| Geschoss | EG |
| Fläche | 275 m ² |
| Preis | CHF 550.- / m ² p.a. |
| Verfügbar | auf Anfrage |

Beratung und Vermietung

CBRE**CBRE (Zürich) AG**

Alexandra Kovacs


Dr. techn. | MRICS | Director

Bärengasse 29

8001 Zürich

Phone +41 44 226 30 54

alexandra.kovacs@cbre.com

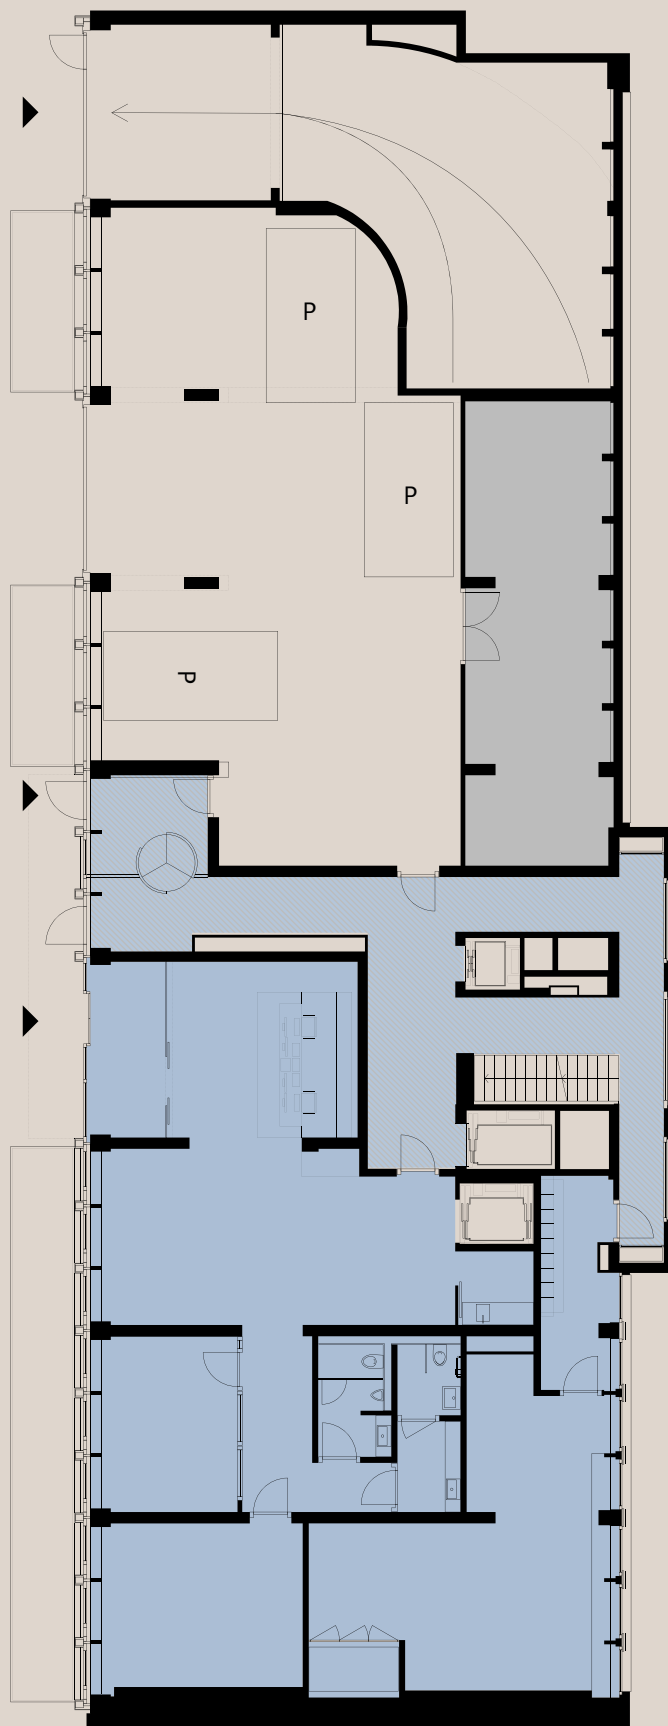

Massstab 1:200

2m 4m 6m 8m 10m

DIANAHOUSE.CH

Änderungen und Abweichungen gegenüber den publizierten Angaben bleiben ausdrücklich vorbehalten.

