

DIANA HOUSE

Dianastrasse 5, 8002 Zürich

BÜROFLÄCHEN

Geschoss	2. OG
Fläche	568 m ²
Preis	CHF 550.- / m ² p.a.
Verfügbar	auf Anfrage

Beratung und Vermietung

CBRE**CBRE (Zürich) AG**

Johannes Kosiol


Associate Director | Investor Leasing

Bärengasse 29

8001 Zürich

Phone +41 44 226 30 69

Johannes.Kosiol@cbre.com

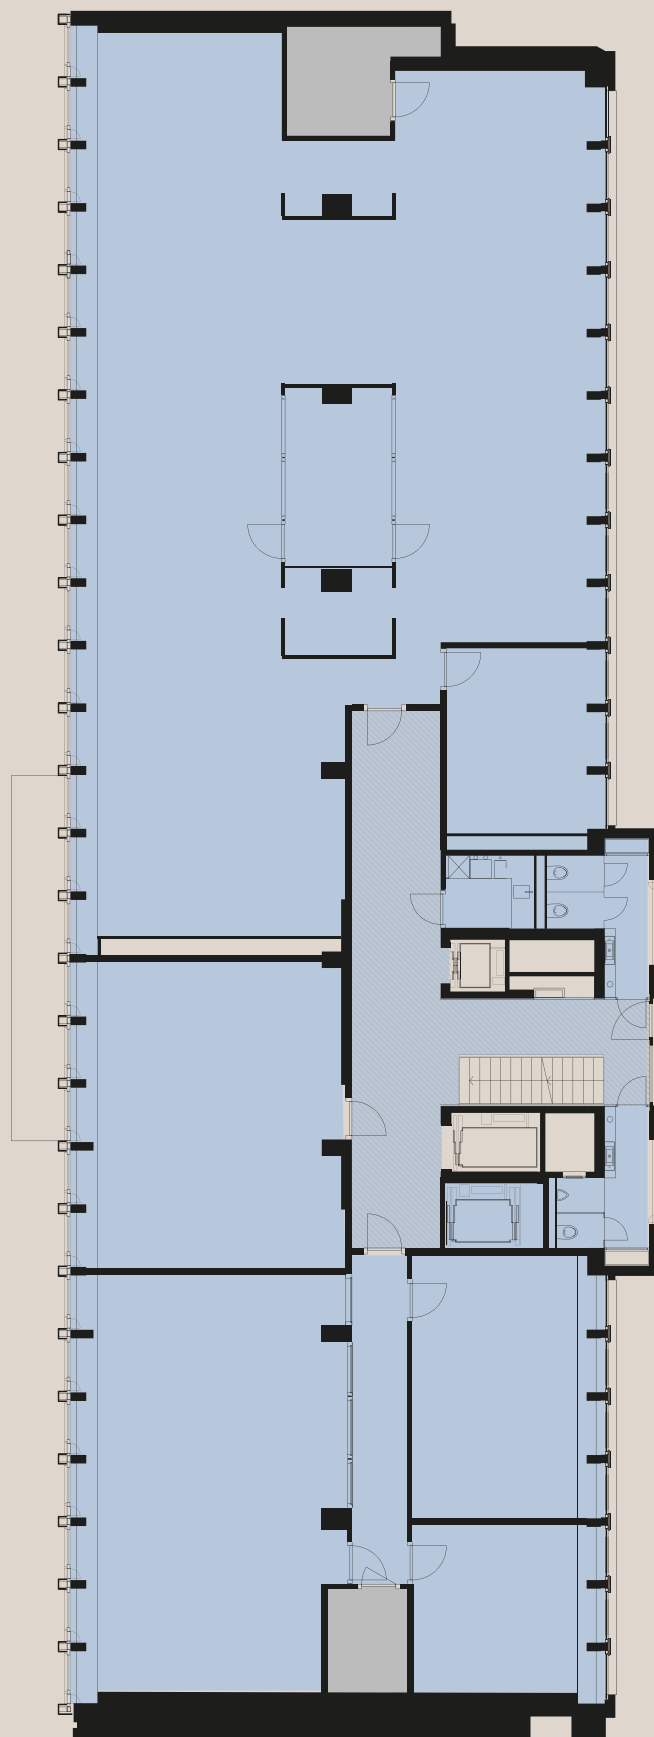

Massstab 1:200

2m 4m 6m 8m 10m

DIANAHOUSE.CH

Änderungen und Abweichungen gegenüber den publizierten Angaben bleiben ausdrücklich vorbehalten.

